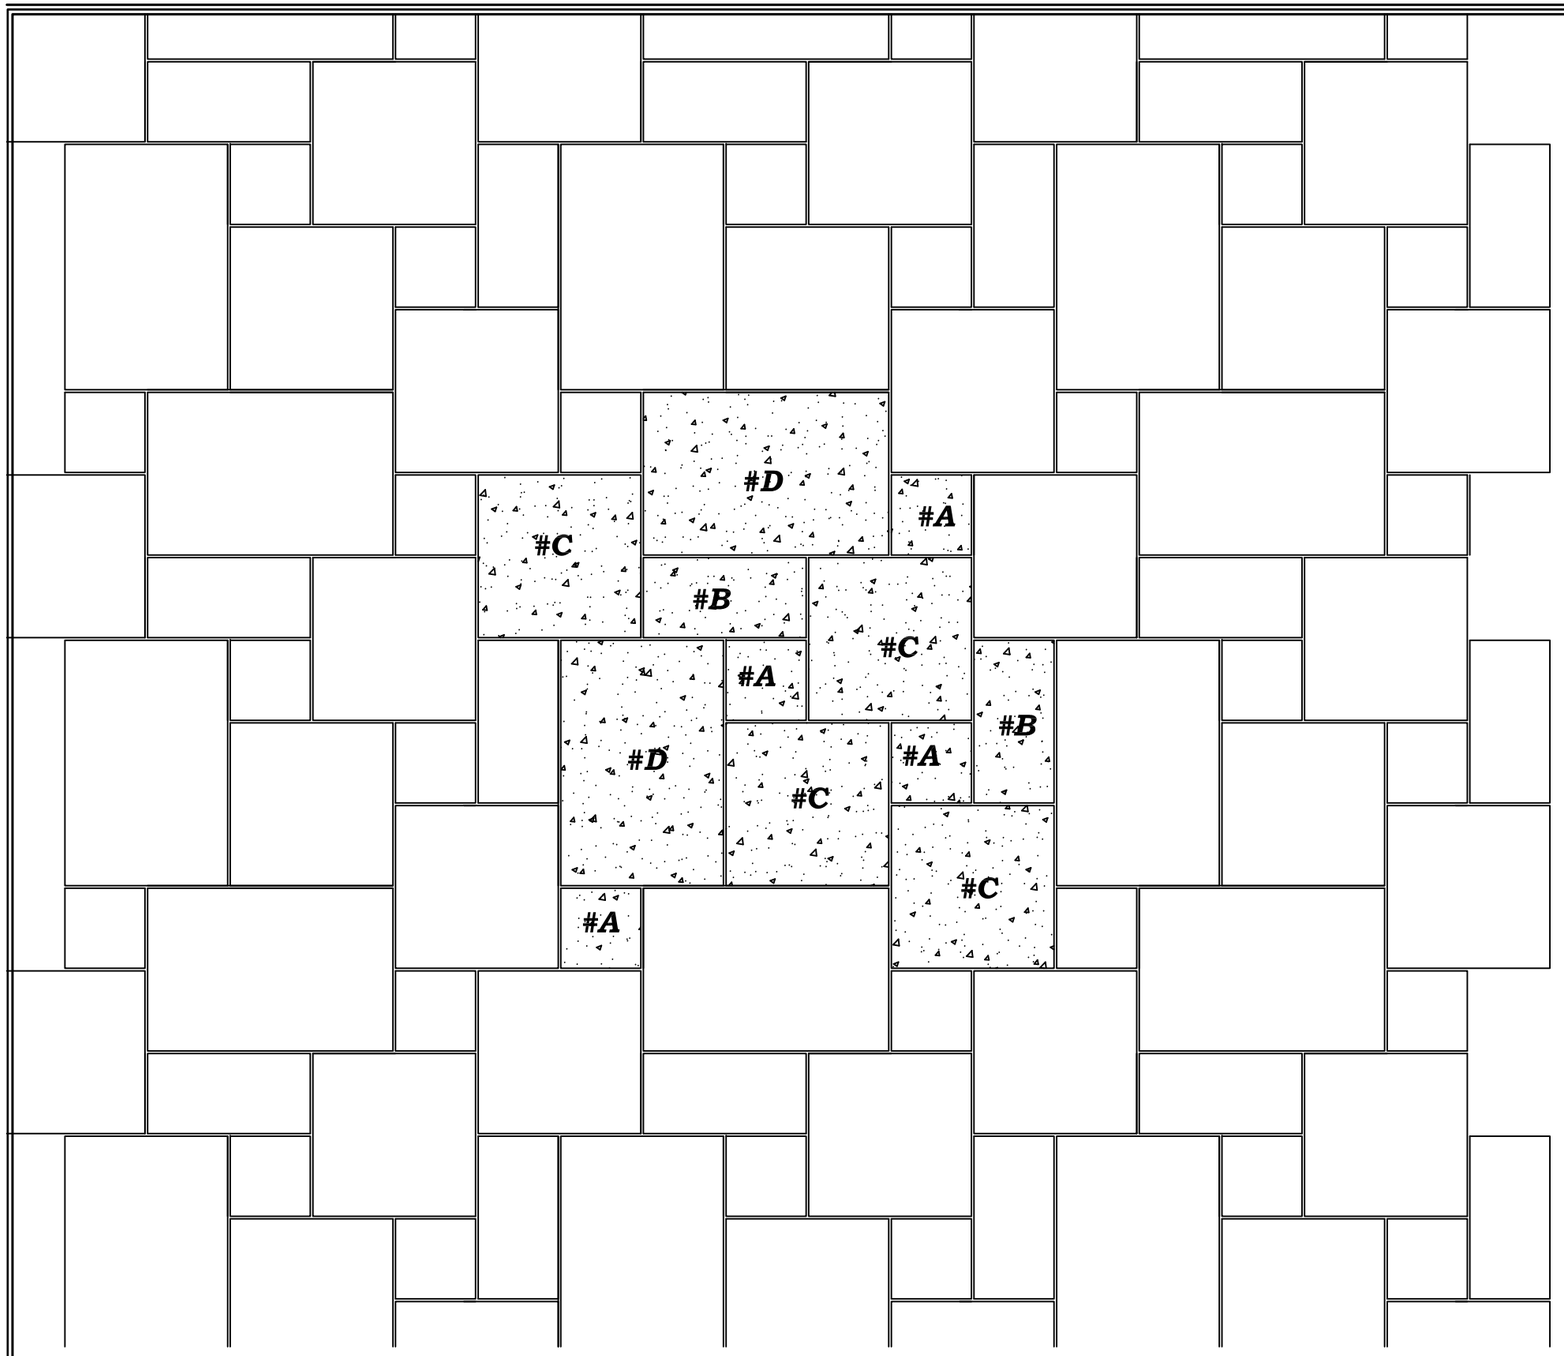


#A--11 5/8" x 11 5/8"---4 Pieces = 4.0 s.f.
#B--11 5/8"" x 23 5/8"---2 Pieces = 4.0 s.f.
#C--23 5/8" x 23 5/8"---4 Pieces = 16.0 s.f.
#D--23 5/8" x 36 5/8"---2 Pieces = 12.0 s.f.

Total Square Feet Per Pattern 36.0 s.f.

Pattern #4

Earthworks, Inc: PH: 573-547-9097 FX: 573-547-6067
4287 North hwy 51 : Perryville, MO. 63775

Job Name:
Location:

Architect :

Contractor : Malibu Stone

Job# KQ21-		Sht.# 4 of
Materials:		
Finishes:		
Date:	Copies:	: Submitted For :
5/27	1 each	Approval